

附12-同

不动产权证书



根据《中华人民共和国物权法》等法律法规，为保护不动产权利人合法权益，对不动产权利人申请登记的本证所列不动产权利，经审查核实，准予登记，颁发此证。



中华人民共和国国土资源部监制


编号 NO D 37003808962

鲁 (2018) 蓬莱市 不动产权第0007756

号

附 记


权 利 人	中兴电力蓬莱发电有限公司
共有情况	单独所有
坐 落	蓬莱市海滨西路东，峰台山西路北
不动产单元号	370684002010GB00067W000000000
权利类型	国有建设用地使用权
权利性质	出让
用 途	工业用地
面 积	宗地面积：328850平方米
使用期限	2018年07月05日起2068年07月04日止
权利其他状况	

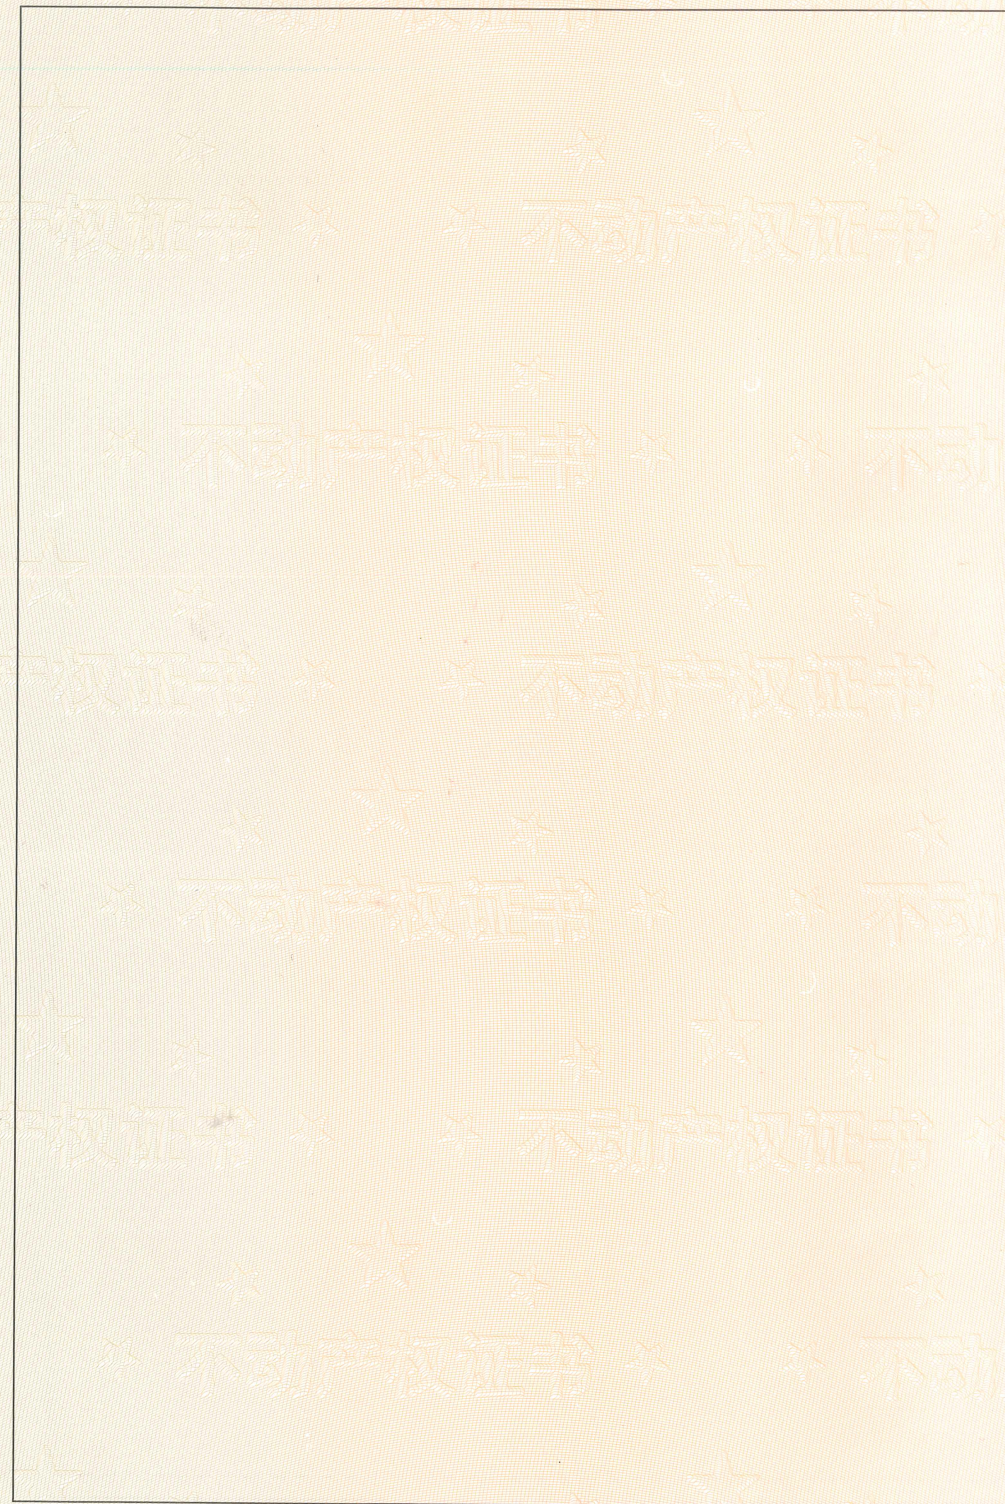



宗地图

4181.485-40553.062

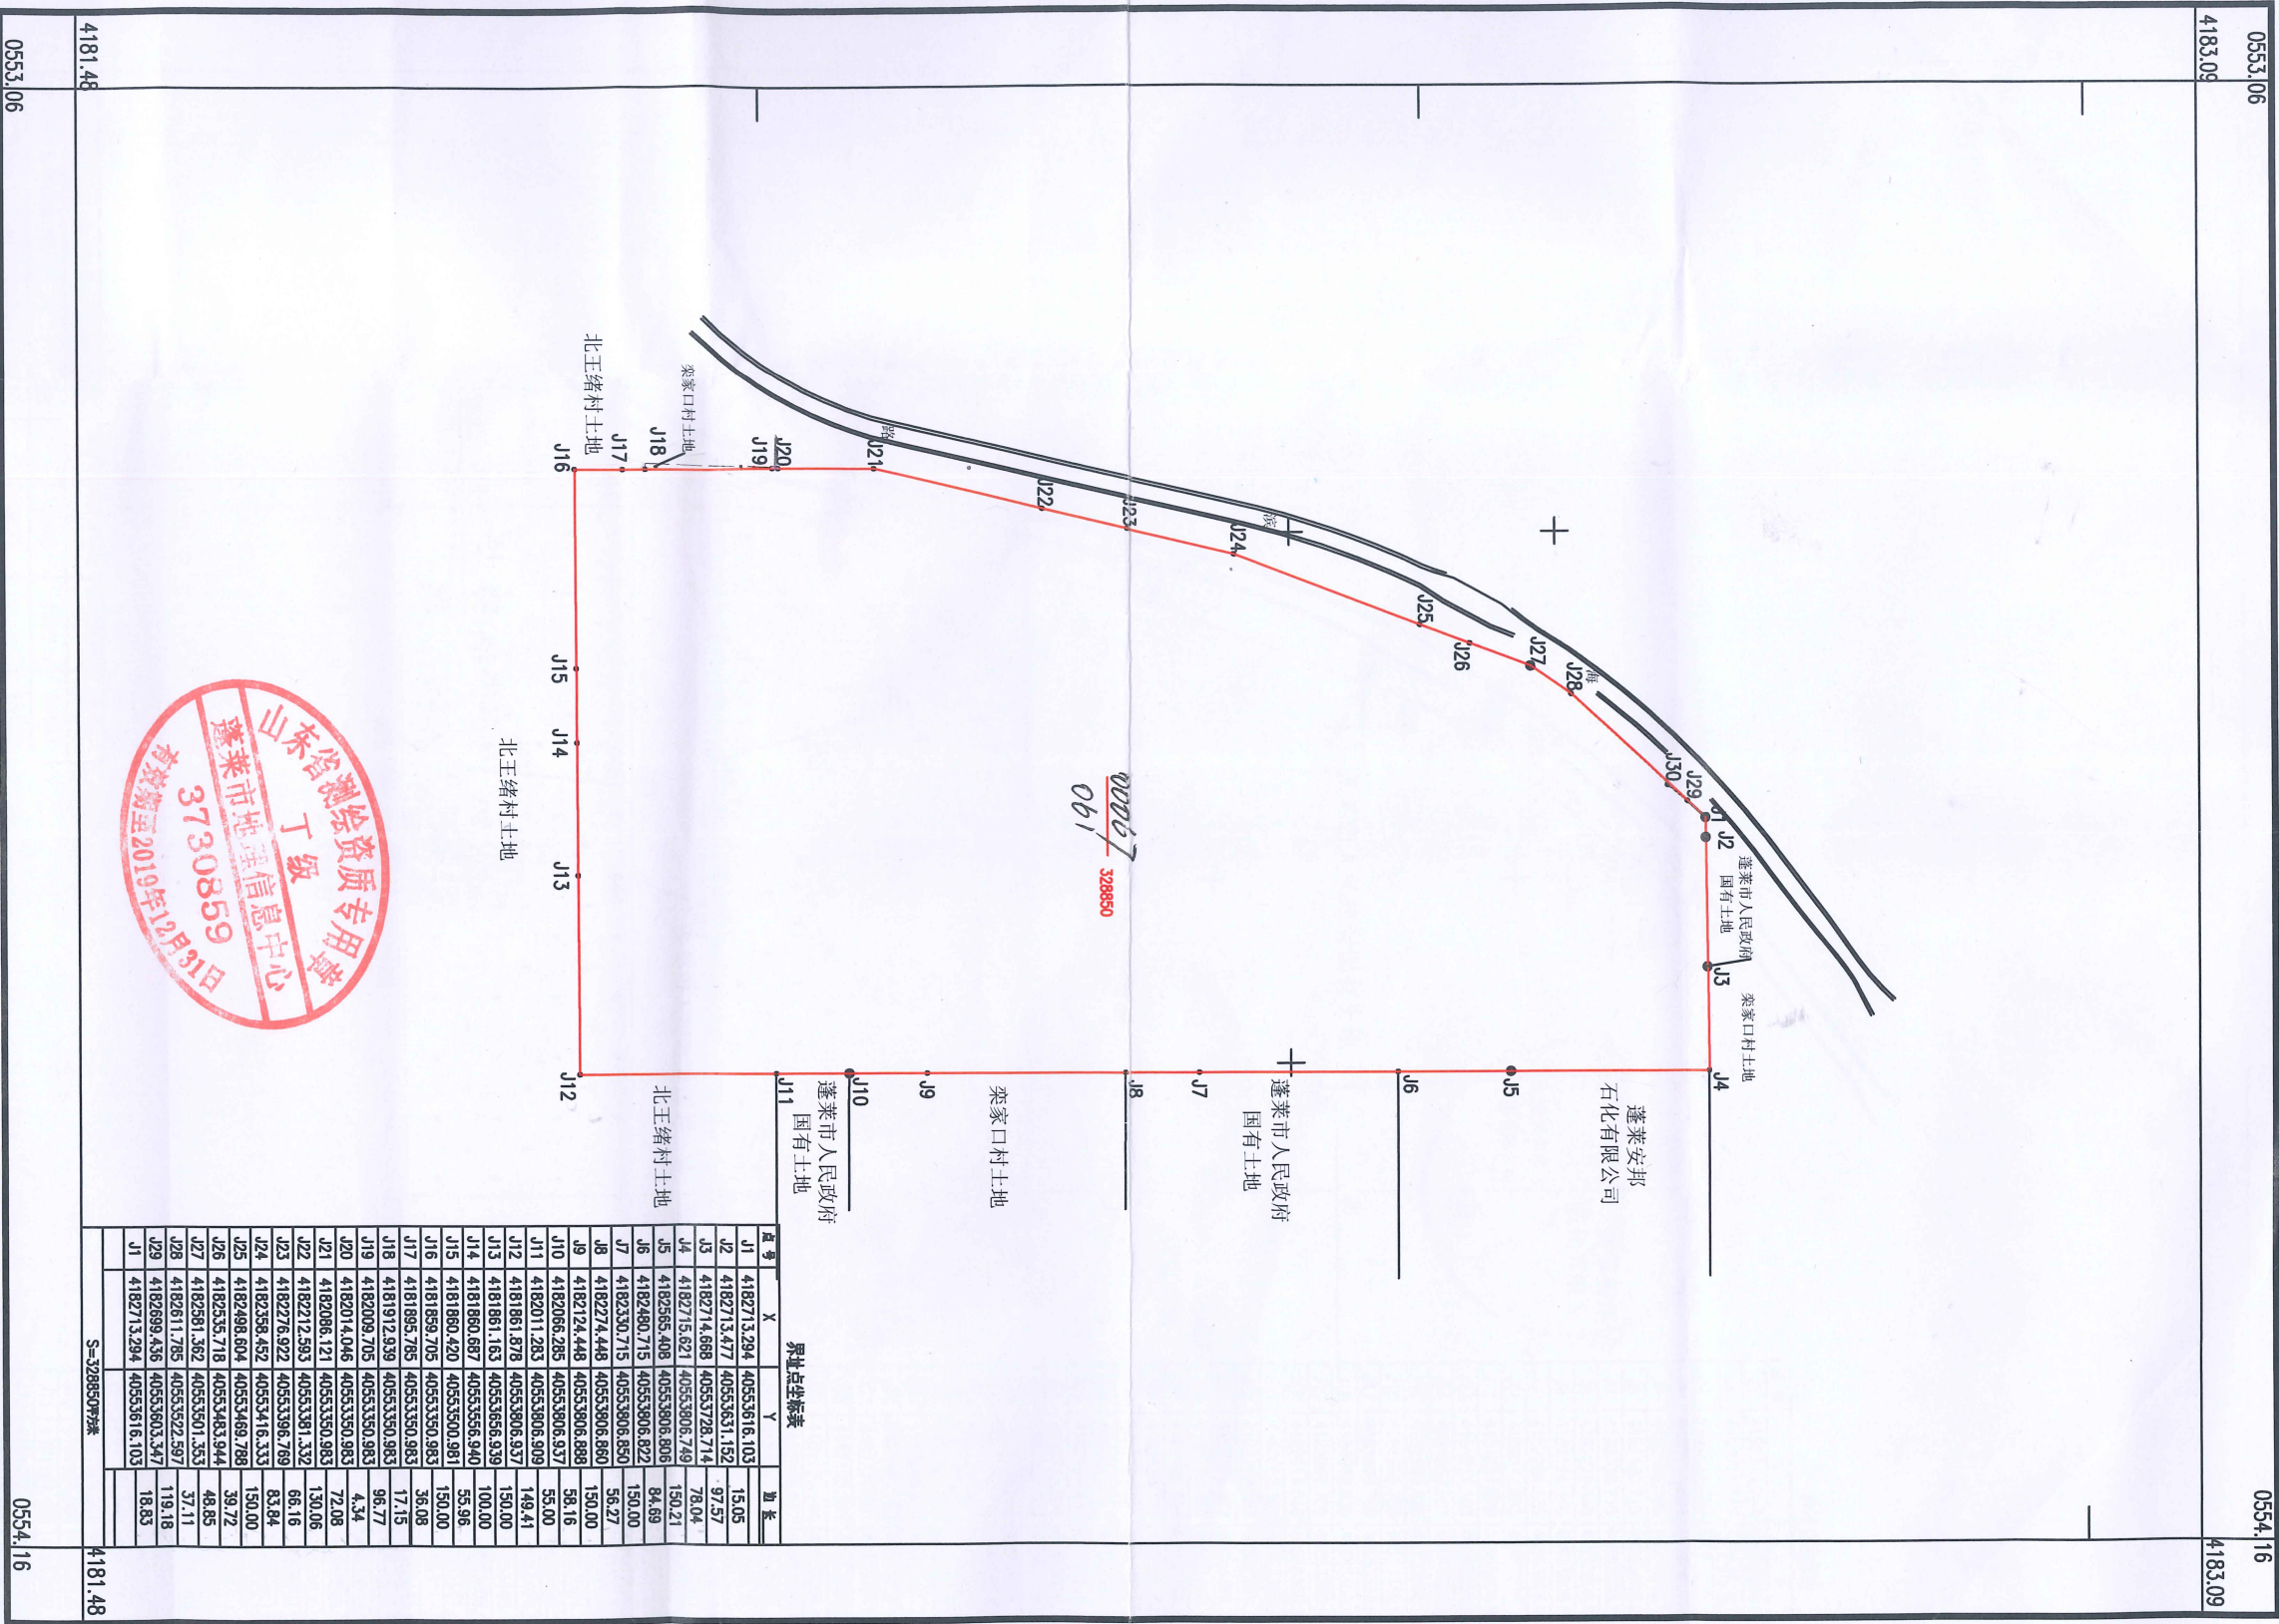

蓬莱市地理信息中心



1:5000

1980西安坐标系
1985国家高程基准
1995年版图式
2018年6月绘图

附注：测量员：于洪德
绘图员：陈东
检查员：李云海